

**MAPA DO CELÓW PROJEKTOWYCH**

**USŁUGI GEODEZYJNE "PROGEO"**

Krystian Sasin

ul. Garbarska 6/1, 67-100 Nowa Sól  
Tel. 068-387-96-35 Kom. 508-22-40-20

OBIEKT:			
Województwo:	Lubuskie	Powiat:	Nowosolski
Jednostka ewidencyjna	identyfikator	080401_1	
	nazwa	Nowa Sól	
Obręb ewidencyjny	identyfikator	0003	
	nazwa	3	
Ulica	Hutnicza		
Numery działek	303/1		
Skala mapy: 1:500		Układ współrzędnych płaskich: 2000/5	
ID. zgłoszenia: GN.6640.224.2017		Układ wysokości: Kronsztadt 86	

Mapa sporządzona przy wykorzystaniu:  
1. Mapy zasadniczej w skali 1:500 sekcje: 5.164.27.17.1.3  
2. Wywiadu w terenie



- Granice i numery działek ewidencyjnych według danych z PODGiK w Nowej Sól (Geo-Info).  
- Nie wyklucza się istnienia w terenie uzbrojenia, o którym brak było informacji w zasobie PODGiK i nie zostały odnalezione w czasie inwentaryzacji geodezyjnej.

Granica obszaru, który był przedmiotem aktualizacji. - - - - -

Wykonawca roboty: mgr inż. Marcin Sasin **GEODETA UPRAWNIONY**

Kierownik roboty: Krystian Sasin  
upr. zaw. nr 14168  
Krystian Sasin  
67-100 Nowa Sól, ul. św. Barbary 37/6  
Nr uprawnień 14168

**SZKIC ORIENTACYJNY SKALA 1:20000**

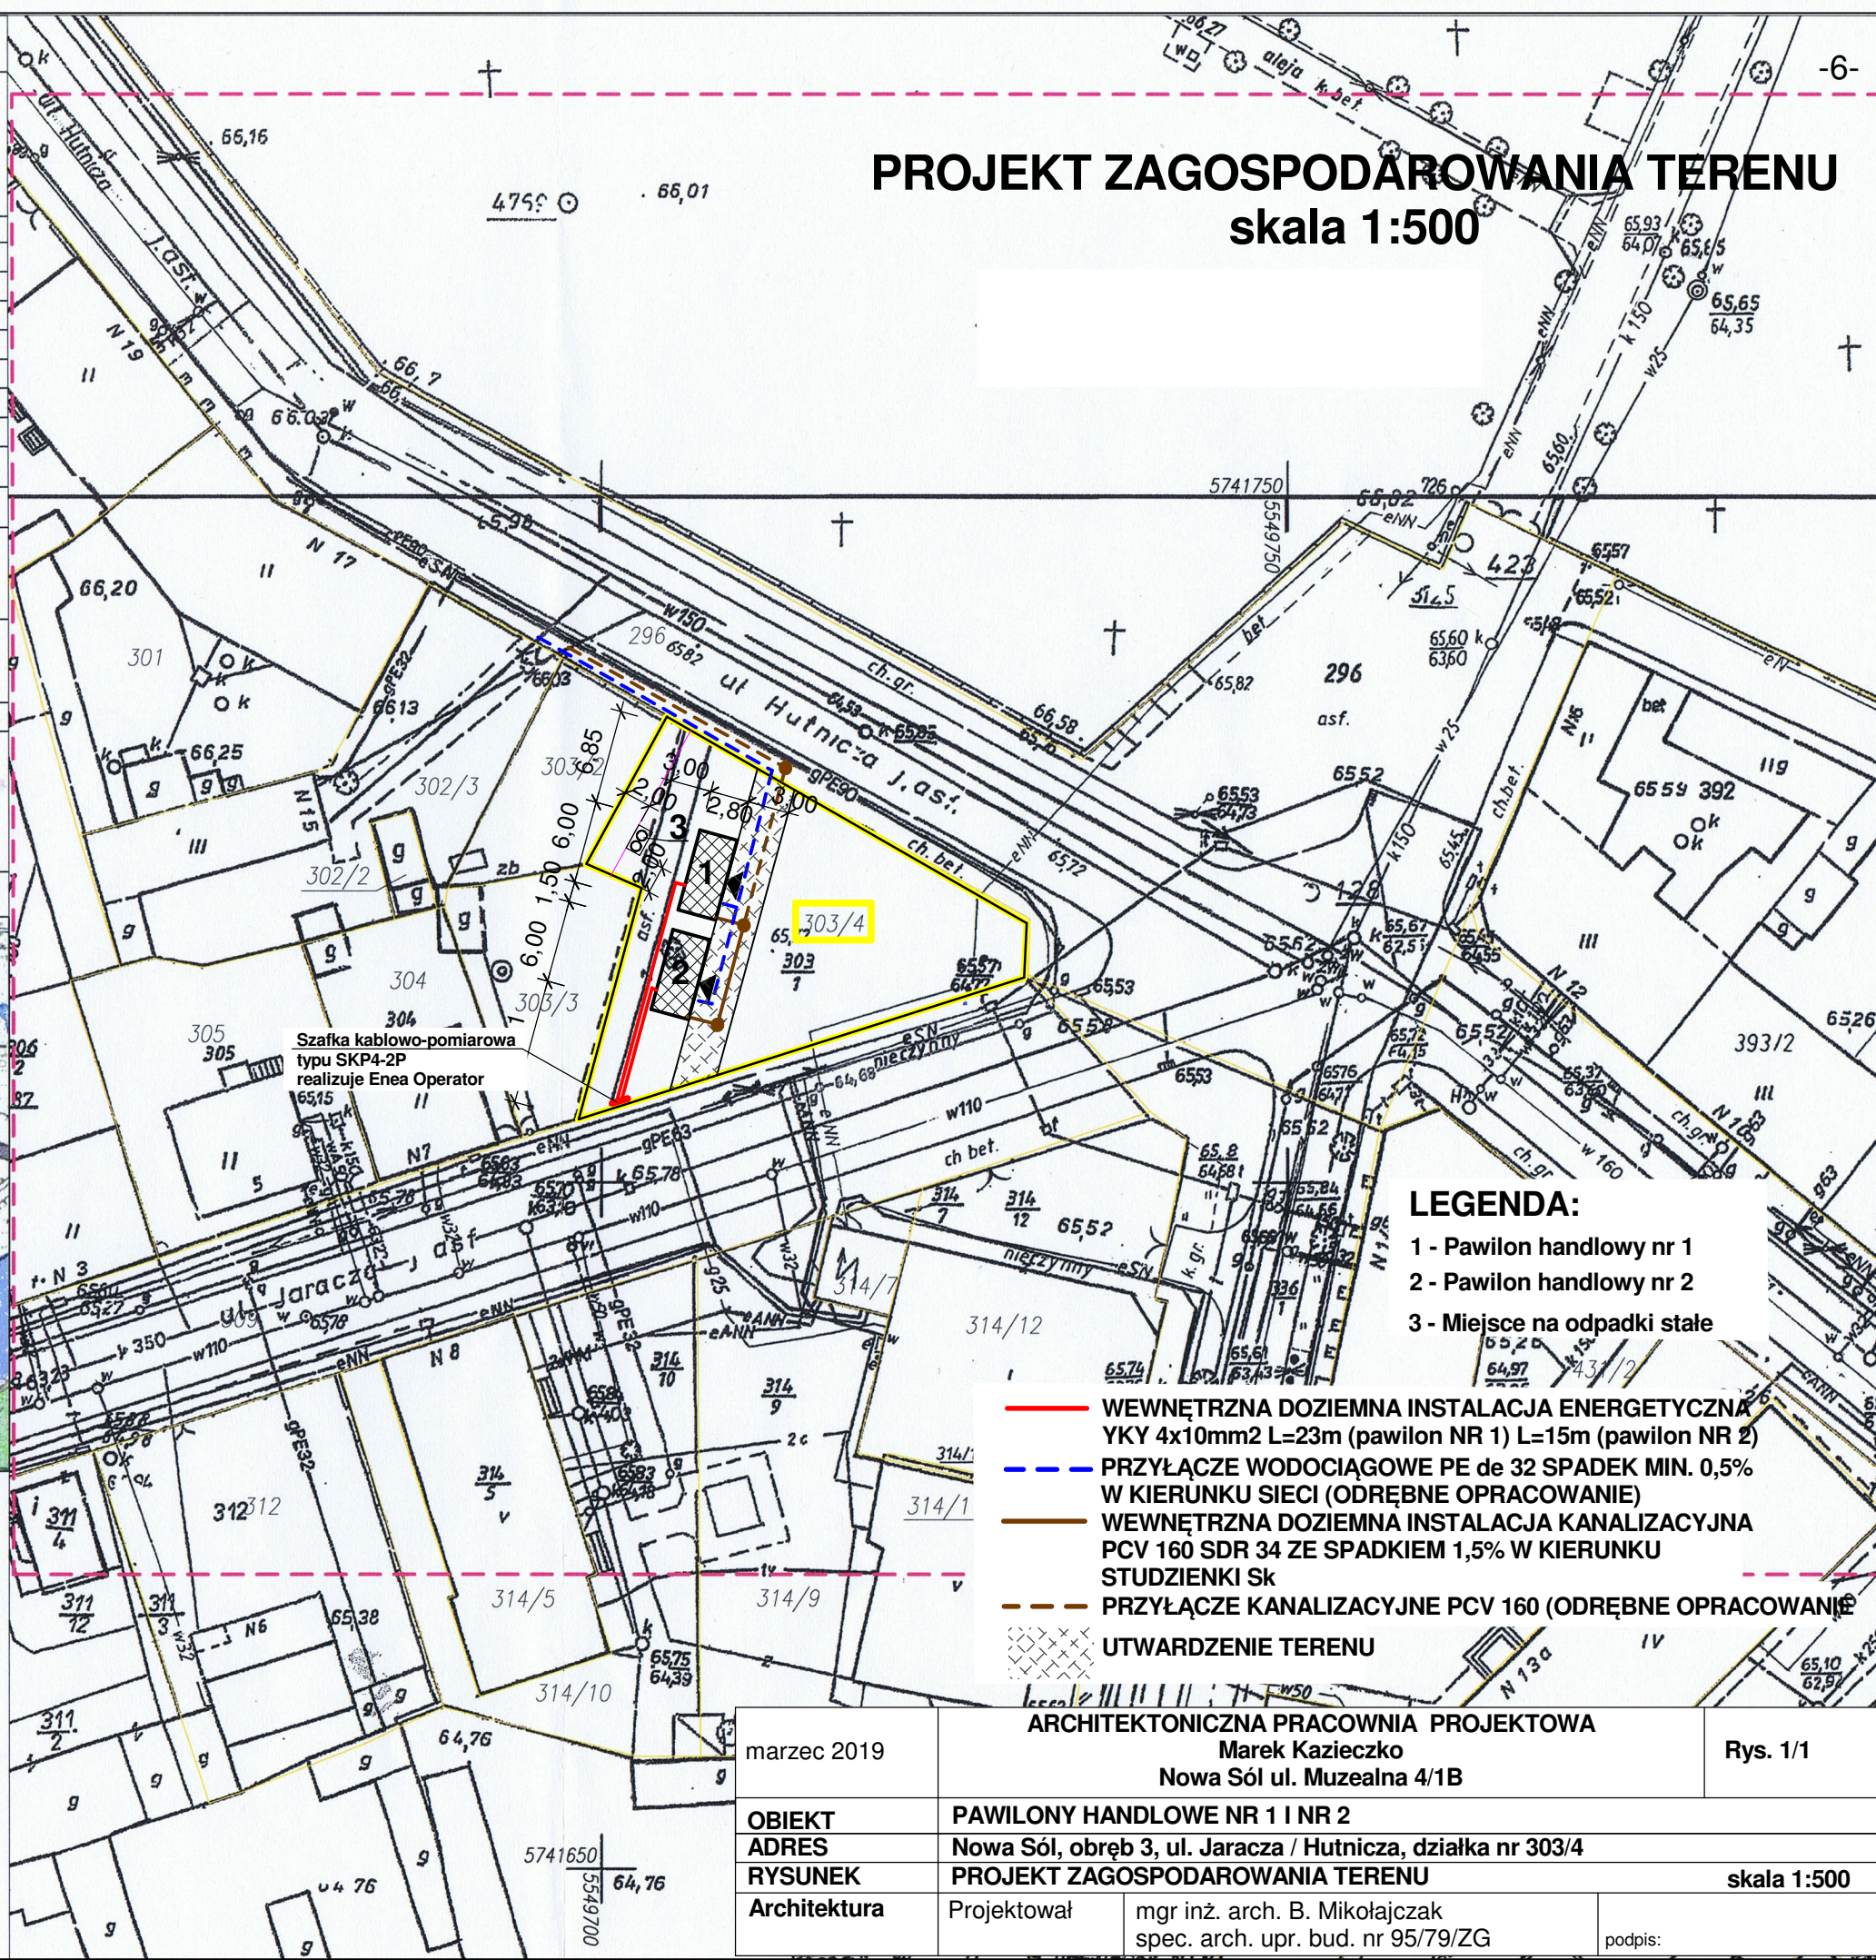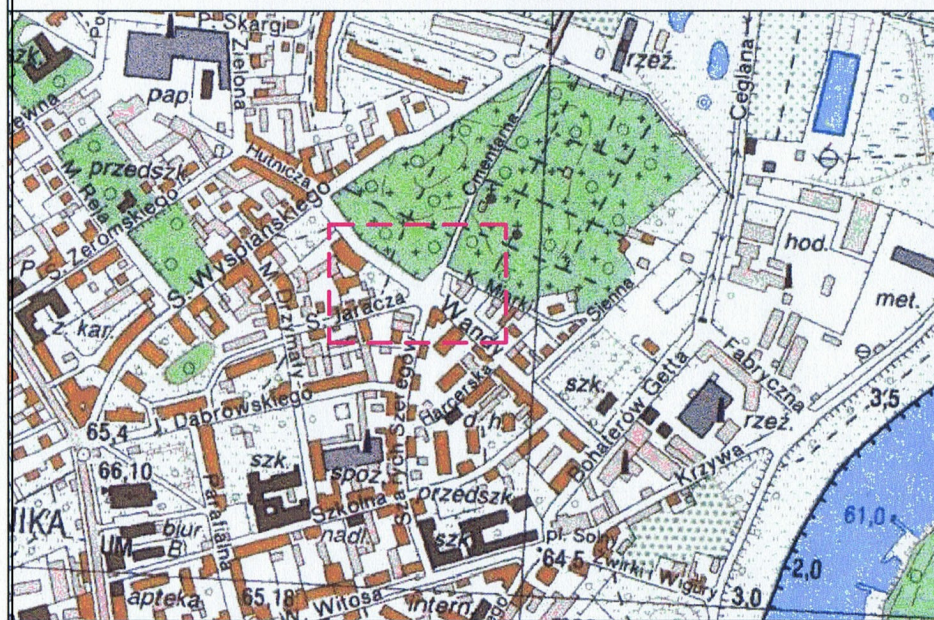

**PROJEKT ZAGOSPODAROWANIA TERENU**  
skala 1:500

**LEGENDA:**

- 1 - Pawilon handlowy nr 1
- 2 - Pawilon handlowy nr 2
- 3 - Miejsce na odpadki stałe

- WEWNĘTRZNA DOZIEMNA INSTALACJA ENERGETYCZNA  
YKY 4x10mm<sup>2</sup> L=23m (pawilon NR 1) L=15m (pawilon NR 2)
- - - PRZYŁĄCZE WODOCIĄGOWE PE de 32 SPADEK MIN. 0,5%  
W KIERUNKU SIECI (ODRĘBNE OPRACOWANIE)
- WEWNĘTRZNA DOZIEMNA INSTALACJA KANALIZACYJNA  
PCV 160 SDR 34 ZE SPADKIEM 1,5% W KIERUNKU  
STUDZIENKI Sk
- - - PRZYŁĄCZE KANALIZACYJNE PCV 160 (ODRĘBNE OPRACOWANIE)
- UTWARDZENIE TERENU

Poswiadcza się zgodność niniejszej kopii z treścią materiału państwowego zasobu geodezyjnego i kartograficznego.  
STAROSTA NOWOSOLSKI

P.0804.2014.295  
G.N. 6640.476.10/9  
21 LUT 2019 r. STAROSTY

Imię, nazwisko i podpis osoby reprezentującej organ

marzec 2019	ARCHITEKTONICZNA PRACOWNIA PROJEKTOWA Marek Kazieczko Nowa Sól ul. Muzealna 4/1B		Rys. 1/1
<b>OBIEKT</b>	PAWILONY HANDLOWE NR 1 I NR 2		
<b>ADRES</b>	Nowa Sól, obręb 3, ul. Jaracza / Hutnicza, działka nr 303/4		
<b>RYSUNEK</b>	PROJEKT ZAGOSPODAROWANIA TERENU		skala 1:500
<b>Architektura</b>	Projektował	mgr inż. arch. B. Mikołajczak spec. arch. upr. bud. nr 95/79/ZG	podpis: