



Lp	Nazwa pomieszczenia	Powierzchnia	Rodzaj posadzki
1	SALA SPRZEDAŻY	12,27m <sup>2</sup>	Wykładzina PCV
2	PRZEDSIONEK	1,51m <sup>2</sup>	Wykładzina PCV
3	KABINA WC	1,61m <sup>2</sup>	Wykładzina PCV
<b>RAZEM:</b>		<b>15,39 m<sup>2</sup></b>	

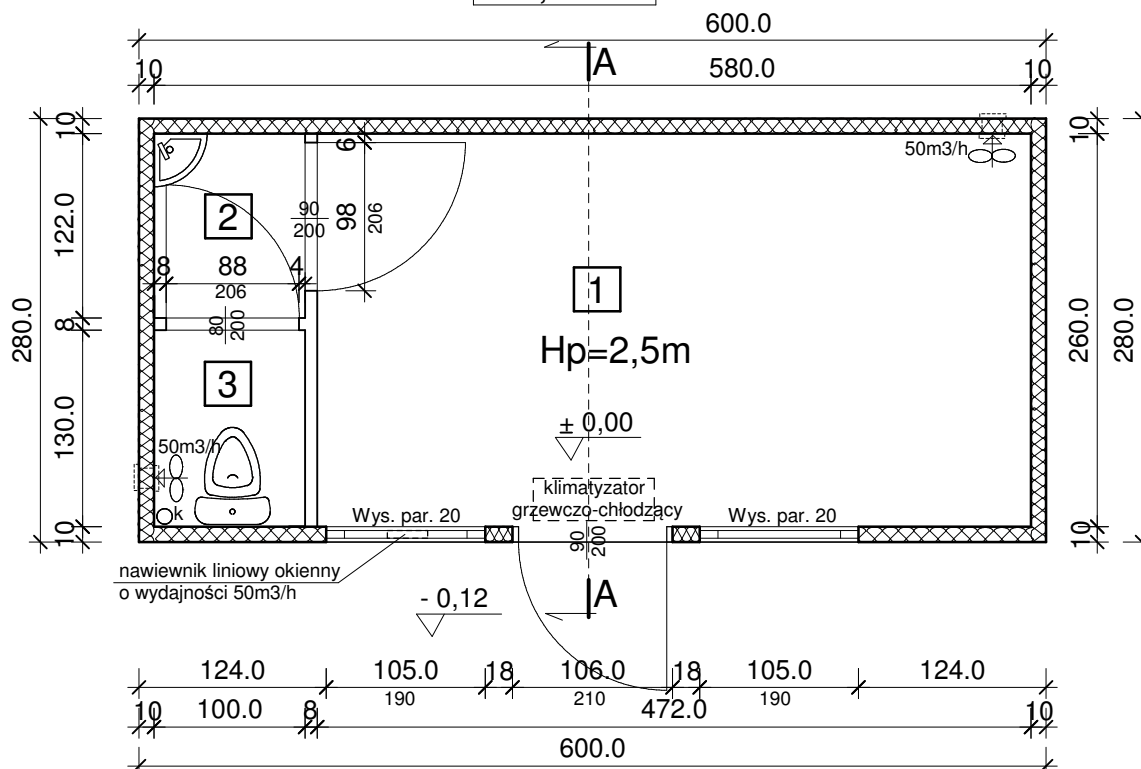

Rzut parteru

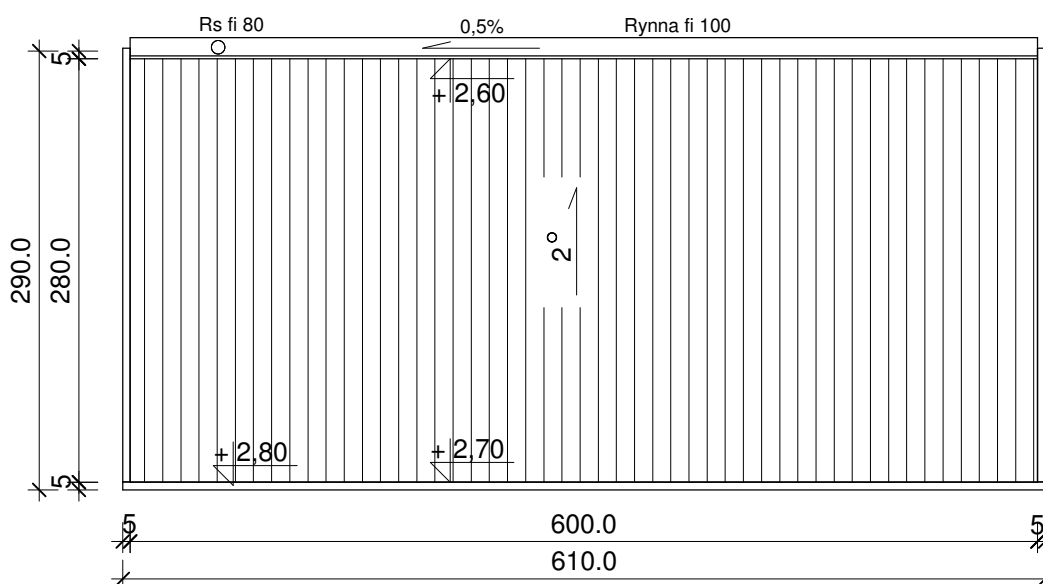

Rzut dachu

marzec 2019	<b>ARCHITEKTONICZNA PRACOWNIA PROJEKTOWA</b> Marek Kazieczko Nowa Sól ul. Muzealna 4/1B		Rys. A1
<b>OBIEKT</b>	PAWILONY HANDLOWE NR 1 i NR 2		
<b>ADRES</b>	Nowa Sól, obręb 3, ul. Jaracza / Hutnicza, działka nr 303/4		
<b>RYSUNEK</b>	RZUT PARTERU, RZUT DACHU		skala 1:50
<b>Architektura</b>	Projektował	mgr inż. arch. B. Mikołajczak spec. arch. upr. bud. nr 95/79/ZG	podpis:
<b>Konstrukcja</b>	Projektował	mgr inż. M. Kazieczko spec. konstr.-bud. upr. nr 94/89/GW	podpis: